



КАРТОГРАФИЧЕСКАЯ СХЕМА №1
“Размещение павильонов и киосков
на территории муниципального образования “Холмский городской округ”
(фрагмент 1)

УТВЕРЖДЕНА
постановлением администрации
муниципального образования
“Холмский городской округ”
от 02.02.2023 № 168

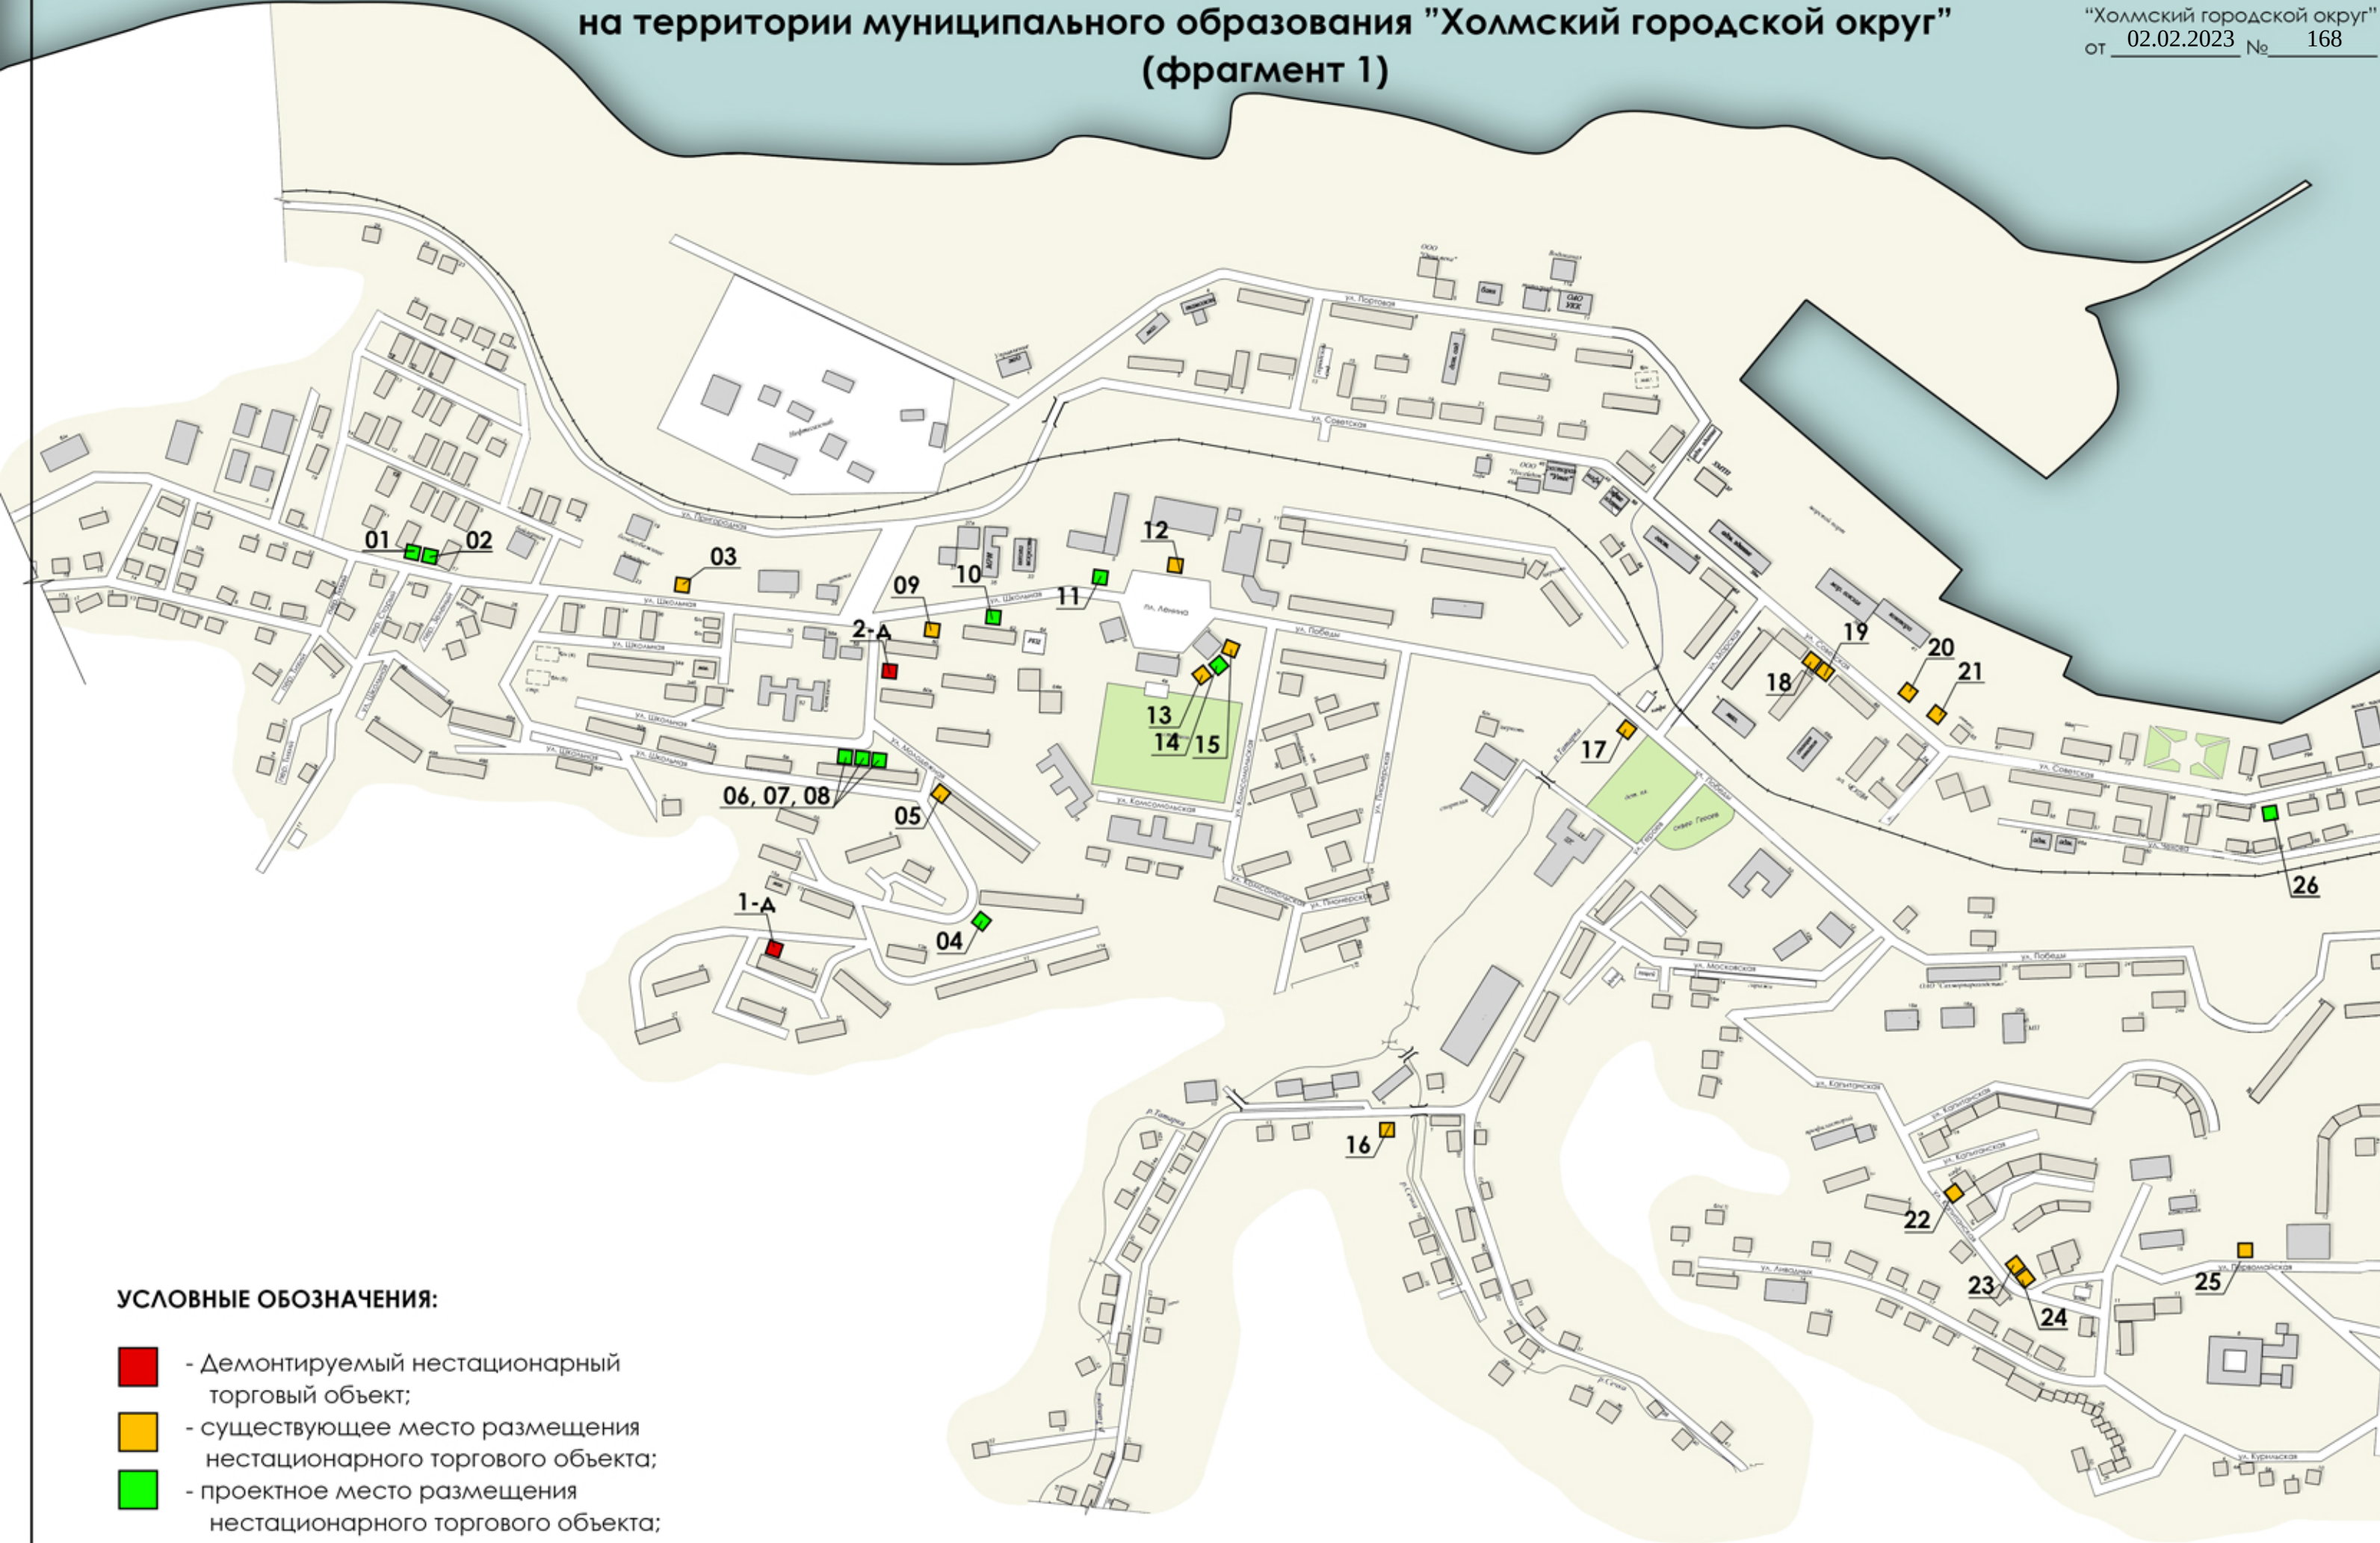


КАРТОГРАФИЧЕСКАЯ СХЕМА №1
“Размещение павильонов и киосков
на территории муниципального образования “Холмский городской округ”
(фрагмент 2)

УТВЕРЖДЕНА
постановлением администрации
муниципального образования
“Холмский городской округ”
от 02.02.2023 № 168

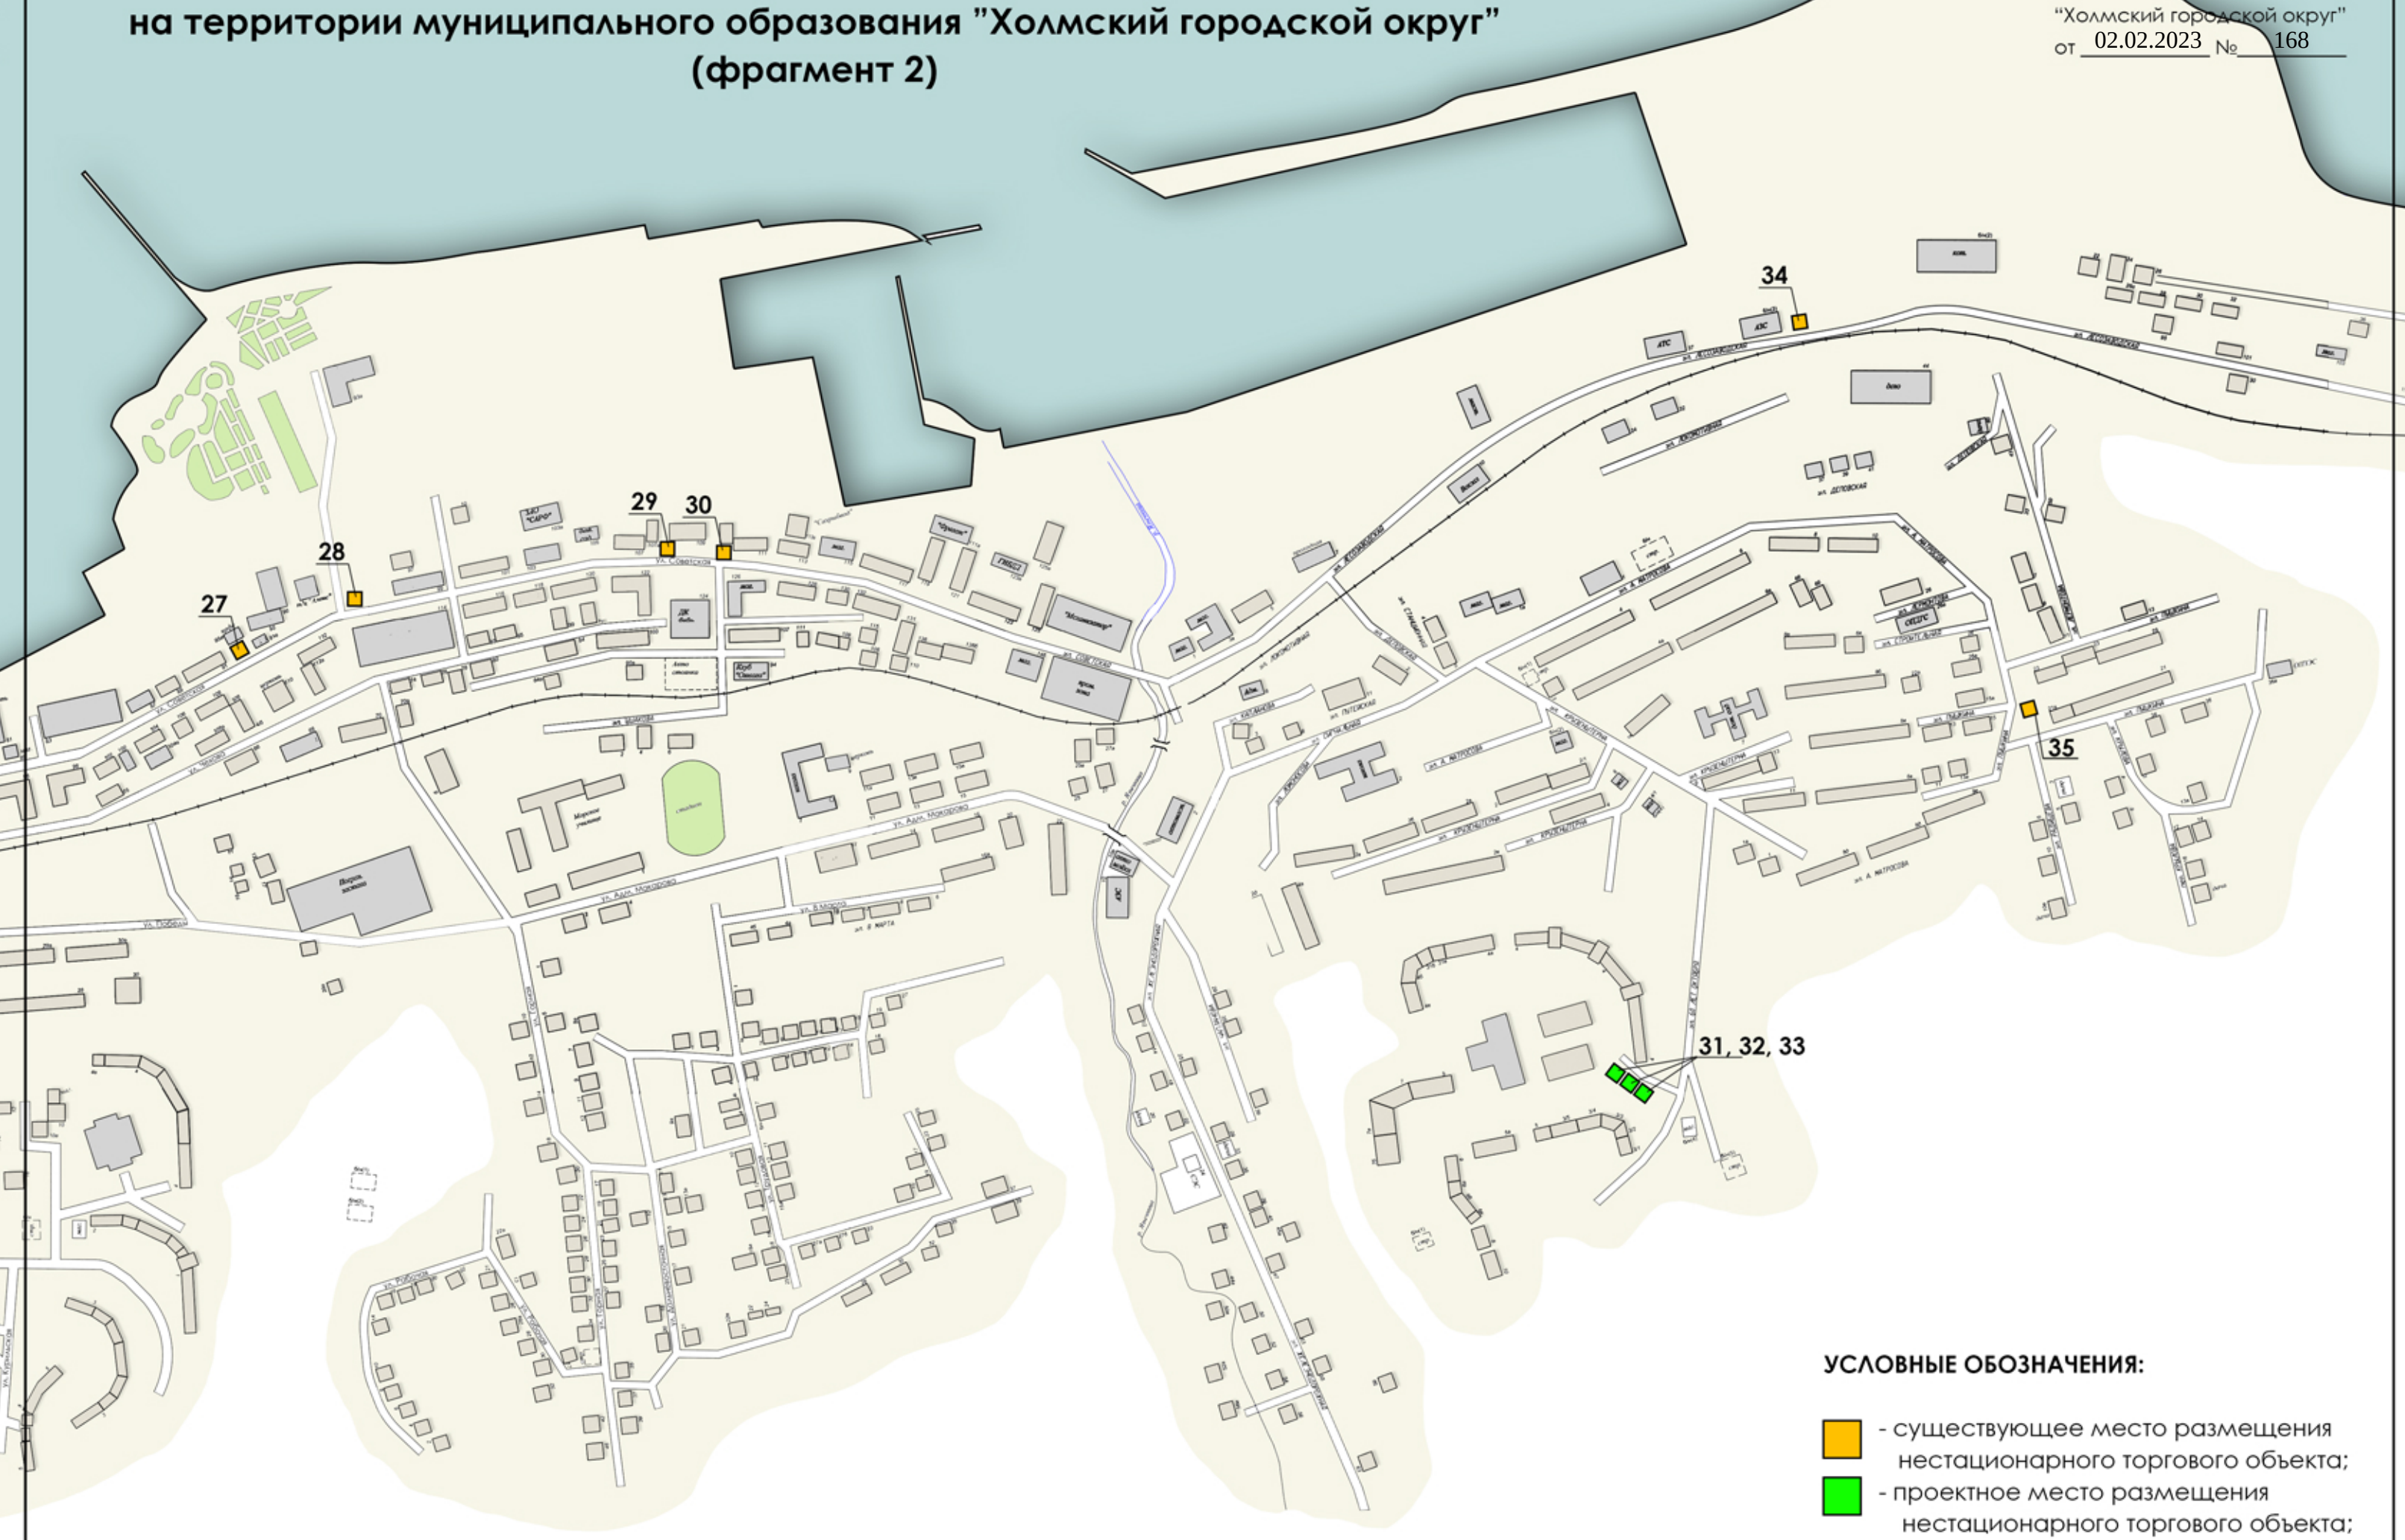


КАРТОГРАФИЧЕСКАЯ СХЕМА №2
“Размещение мест для сезонной торговли
на территории муниципального образования “Холмский городской округ”
(фрагмент 1)

УТВЕРЖДЕНА
постановлением администрации
муниципального образования
“Холмский городской округ”
от 02.02.2023 № 168

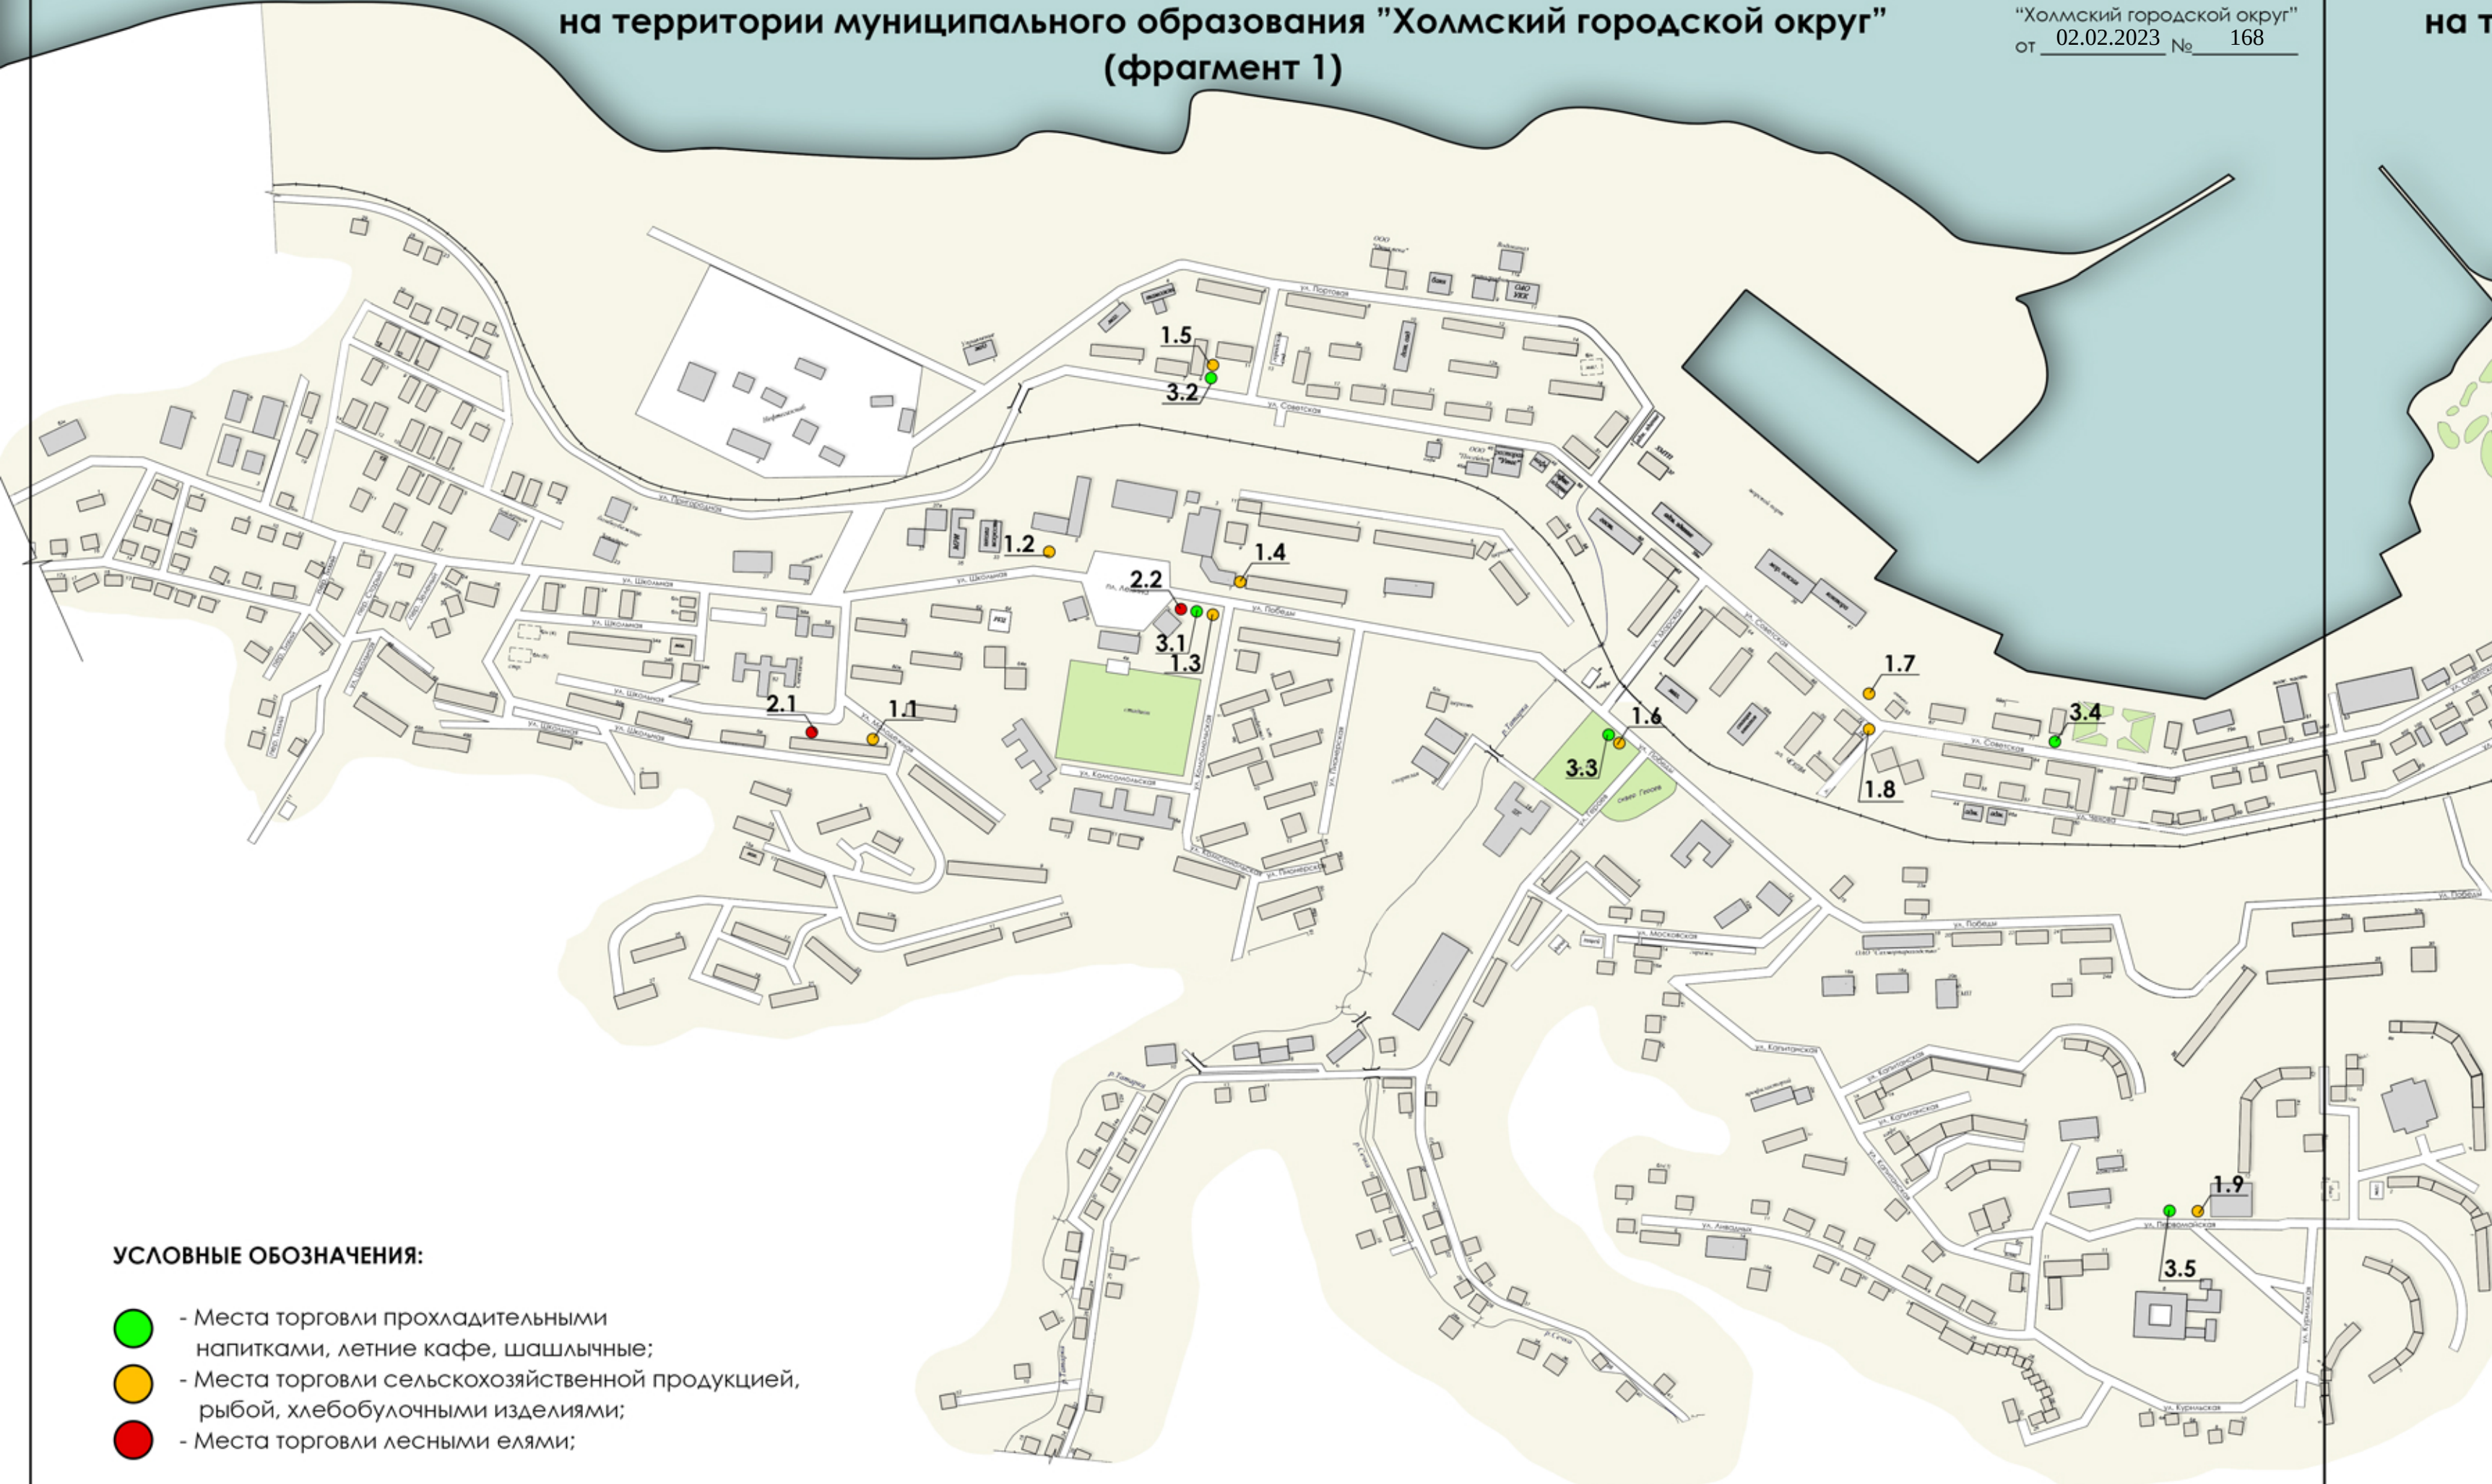

КАРТОГРАФИЧЕСКАЯ СХЕМА №2
“Размещение мест для сезонной торговли
на территории муниципального образования “Холмский городской округ”
(фрагмент 2)


УТВЕРЖДЕНА
постановлением администрации
муниципального образования
“Холмский городской округ”
от 02.02.2023 № 168

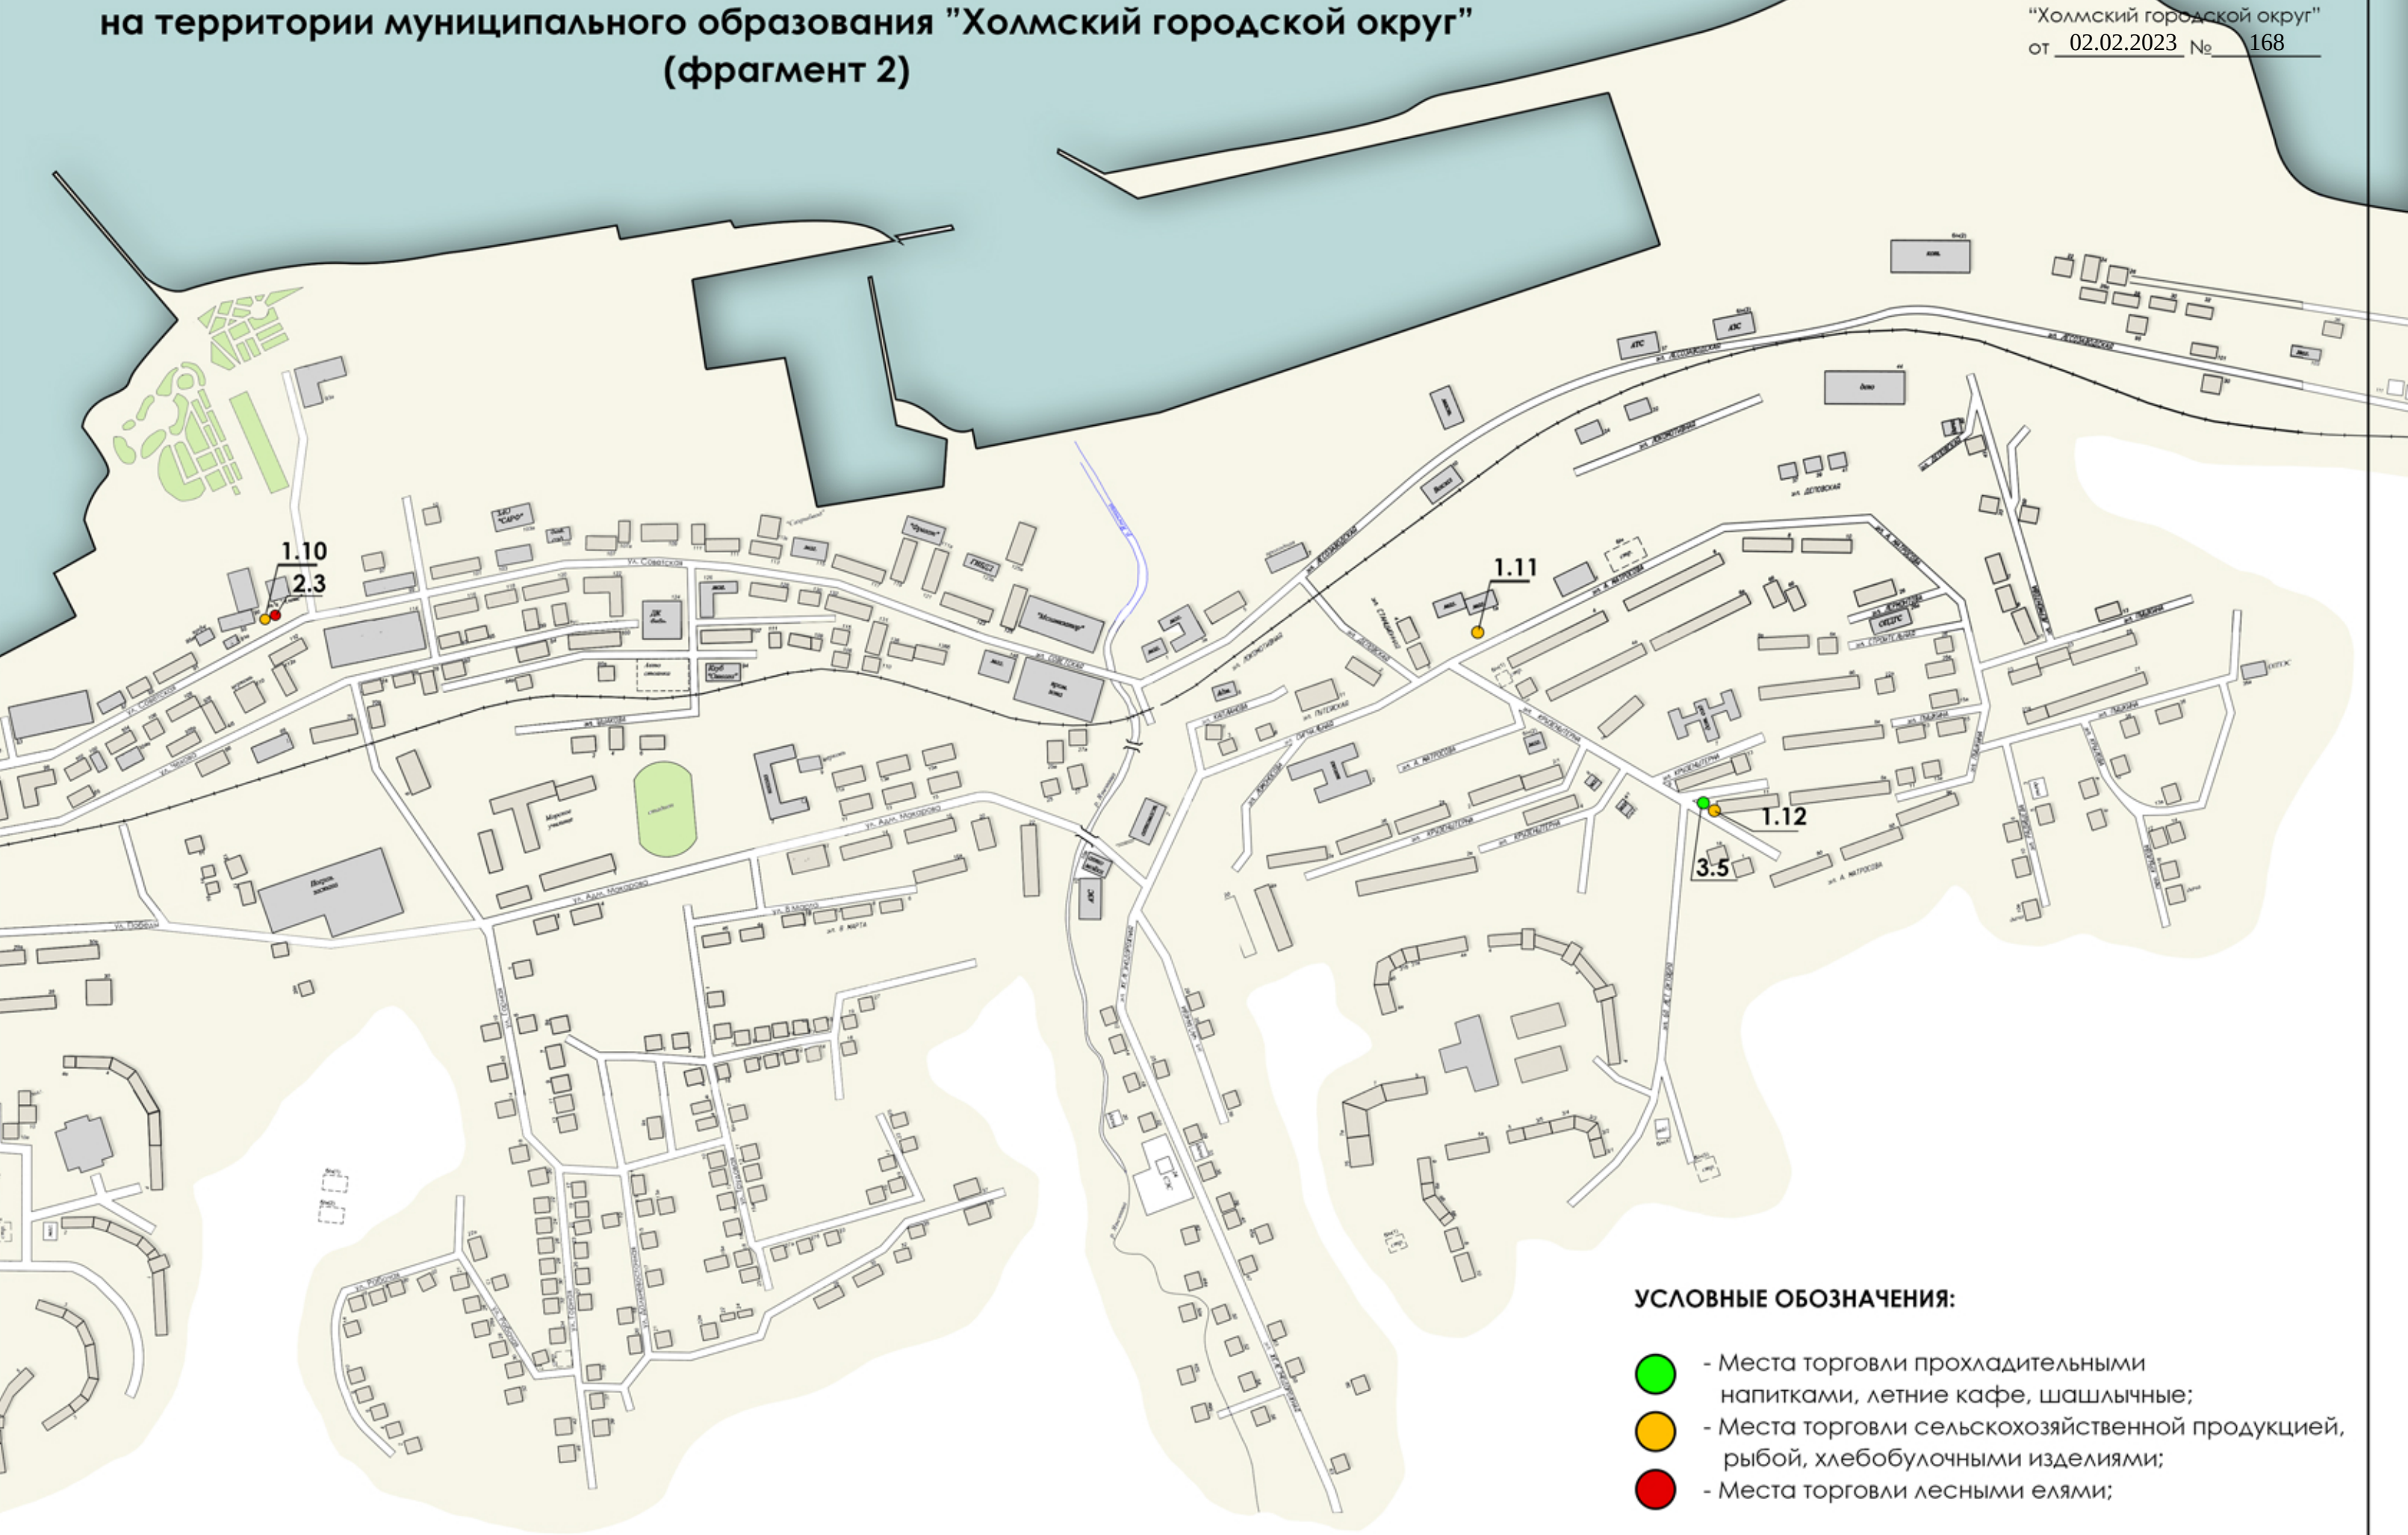



КАРТОГРАФИЧЕСКАЯ СХЕМА №3
"Размещение ярмарок выходного дня
на территории муниципального образования "Холмский городской округ";
"Размещение павильонов и киосков
на территории сельских населенных пунктов";
"Размещение мест для сезонной торговли
на территории сельских населенных пунктов"

ТАТАРСКИЙ ПРОЛИВ

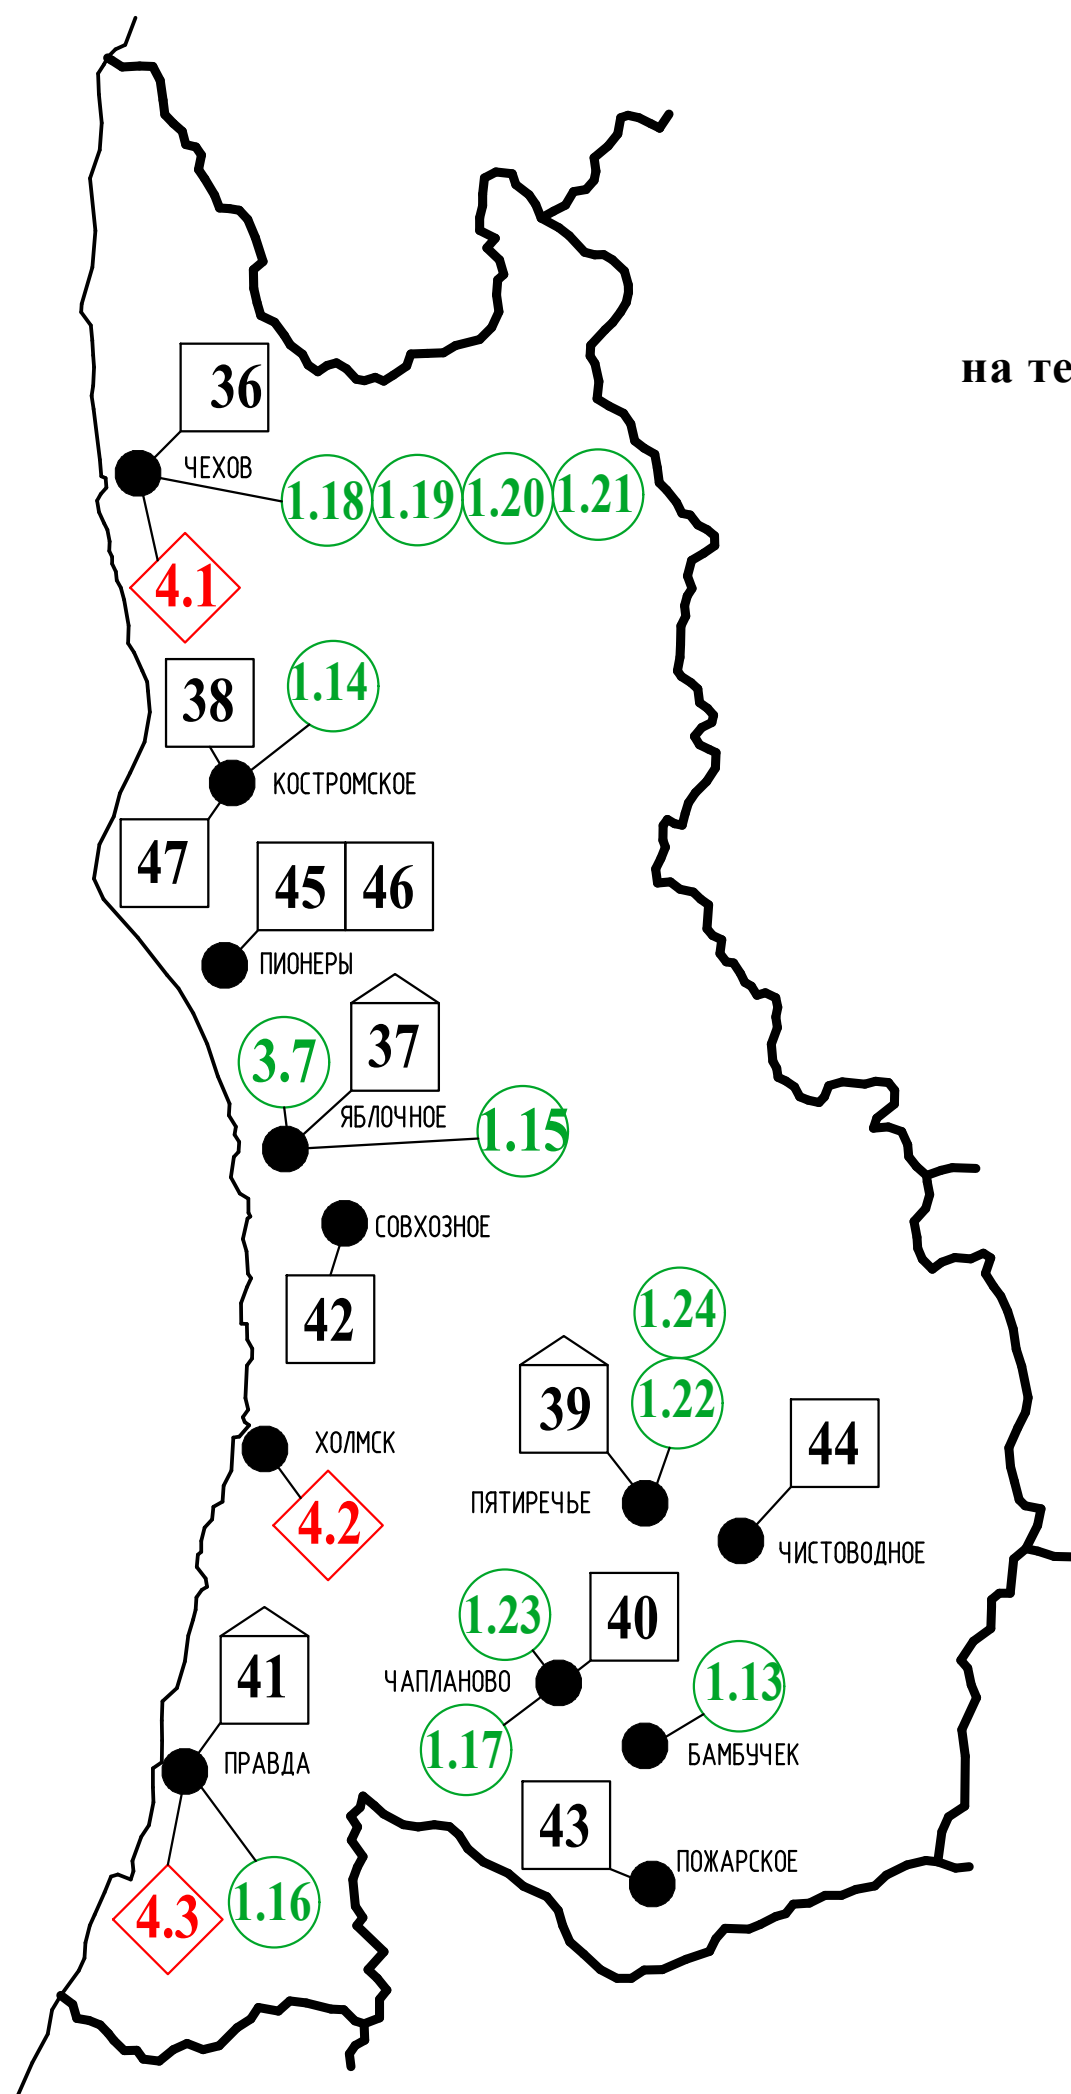

УСЛОВНЫЕ ОБОЗНАЧЕНИЯ:

-  – административная граница муниципального образования "Холмский городской округ"
-  – населенный пункт
-  9 – павильоны и киоски существующие
-  13 – павильоны и киоски проектируемые
-  1.9 – место сезонной торговли
-  4.8 – ярмарка выходного дня