



**АДМИНИСТРАЦИЯ
ХОЛМСКОГО МУНИЦИПАЛЬНОГО ОКРУГА САХАЛИНСКОЙ ОБЛАСТИ**

ПОСТАНОВЛЕНИЕ

от 22.07.2025 № 944
г. Холмск

Об установлении публичного сервитута в целях эксплуатации объекта электросетевого хозяйства, существующего инженерного сооружения «КЛ-6 кВ Вход в ТП-78 с ВЛ-2Л-РП5-6» в г. Холмск, Холмского муниципального округа Сахалинской области

В соответствии со статьями 23, 39.23-39.27, 39.37-39.50 Земельного кодекса Российской Федерации, Федеральным законом от 13.07.2015 № 218-ФЗ «О государственной регистрации недвижимости», на основании плана приватизации производственного объединения энергетики и электрификации Сахалинэнерго, утвержденного решением Сахалинского областного комитета по управлению государственным имуществом от 15.06.1993 № 214, на основании ходатайства Публичного акционерного общества «Сахалинэнерго» (ИНН 6500000024, ОГРН 1026500522685), учитывая опубликование сообщения о возможном установлении публичного сервитута в газете «Холмская панорама» от 17.05.2025 № 20 (11888), руководствуясь ст. ст. 42. 46 Устава Холмского муниципального округа Сахалинской области, администрация Холмского муниципального округа Сахалинской области

ПОСТАНОВЛЯЕТ:

1. Установить публичный сервитут в отношении части земельных участков из земель неразграниченной государственной собственности в границах кадастрового квартала 65:09:0000023, расположенного в г. Холмск, Холмского муниципального округа Сахалинской области (прилагается).

2. Установить границы действия публичного сервитута в соответствии с прилагаемым графическим описанием местоположения границ на кадастровом плане территории: г. Холмск Холмского муниципального округа Сахалинской области.

2.1. Земли неразграниченной государственной собственности в границах кадастрового квартала 65:09:0000023.

3. Цель установления сервитута – эксплуатация объекта электросетевого хозяйства, существующего инженерного сооружения «КЛ-6 кВ Вход в ТП-78 с ВЛ-2Л-РП5-6».

3.1. Площадь части земельных участков, обремененных сервитутом – 27 кв. м.

4. Срок действия сервитута – 49 лет.

5. Срок, в течение которого в соответствии с расчетом заявителя использование земельного участка (его части) и (или) расположенного на нем объекта недвижимости в соответствии с их разрешенным использованием будет в соответствии с подпунктом 4 пункта 1 статьи 39.41 Земельного кодекса Российской Федерации невозможно или существенно затруднено в связи с осуществлением деятельности, для обеспечения которой устанавливается публичный сервитут (при возникновении таких обстоятельств): 49 лет.

6. Порядок установления охранных зон объектов электросетевого хозяйства, а также особые условия использования земельных участков, расположенных в пределах охранных зон, обеспечивающие безопасное функционирование и эксплуатацию таких объектов установлен нормами Постановления Правительства РФ от 24.02.2009 № 160 «О порядке установления охранных зон объектов электросетевого хозяйства и особых условий использования земельных участков, расположенных в границах таких зон» (вместе с «Правилами установления охранных зон объектов электросетевого хозяйства и особых условий использования земельных участков, расположенных в границах таких зон»).

Зоны с особыми условиями использования территорий устанавливаются в целях безопасной эксплуатации объектов транспорта, связи, энергетики, объектов обороны страны и безопасности государства (пп. 2 п. 1 ст. 104 Земельного кодекса РФ).

7. ПАО «Сахалинэнерго» по истечении срока действия публичного сервитута привести части земельных участков, обремененных сервитутом, в состояние, пригодное для использования в соответствии с видом разрешенного использования.

8. ПАО «Сахалинэнерго» в течение десяти дней со дня заключения соглашения с правообладателем земельного участка направить в уполномоченный орган уведомление о заключении указанного соглашения.

9. В течение пяти рабочих дней со дня принятия решения об установлении публичного сервитута орган, уполномоченный на установление публичного сервитута, обязан:

1) разместить решение об установлении публичного сервитута на официальном интернет сайте администрации Холмского муниципального округа Сахалинской области;

2) направить копию решения об установлении публичного сервитута в орган регистрации прав;

3) направить обладателю публичного сервитута копию решения об установлении публичного сервитута, сведения о лицах, являющихся правообладателями земельных участков, сведения о лицах, подавших заявления об учете их прав (обременений прав) на земельные участки, способах связи с ними, копии документов, подтверждающих права указанных лиц на земельные участки.

10. Публичный сервитут считается установленным со дня внесения сведений о нем в Единый государственный реестр недвижимости.

11. Плата за публичный сервитут в соответствии с п. 4 ст. 3.6 Федерального закона от 25.10.2001 № 137-ФЗ (ред. от 20.03.2025) «О введении в действие Земельного кодекса Российской Федерации» не устанавливается.

12. Опубликовать настоящее постановление в газете «Холмская панорама» и разместить на официальном интернет-сайте администрации Холмского муниципального округа Сахалинской области.

13. Контроль за исполнением настоящего постановления возложить на директора департамента по управлению муниципальным имуществом и землепользованию администрации Холмского муниципального округа Сахалинской области (А.Н. Рыбаченко).

Мэр Холмского муниципального
округа Сахалинской области




Д.Г. Любчинов

Схема границ публичного сервитута на кадастровом плане территории для размещения объекта:
 "КЛ-6 кв Вход в ТП-78 с ВЛ-2Л-РП5-6"
 Местоположение: Сахалинская область, г. Холмск

АДМИНИСТРАЦИЯ
 ХОЛМСКОГО МУНИЦИПАЛЬНОГО ОКРУГА
 САХАЛИНСКОЙ ОБЛАСТИ

№ 944
 от 212 ИЮЛ 2025

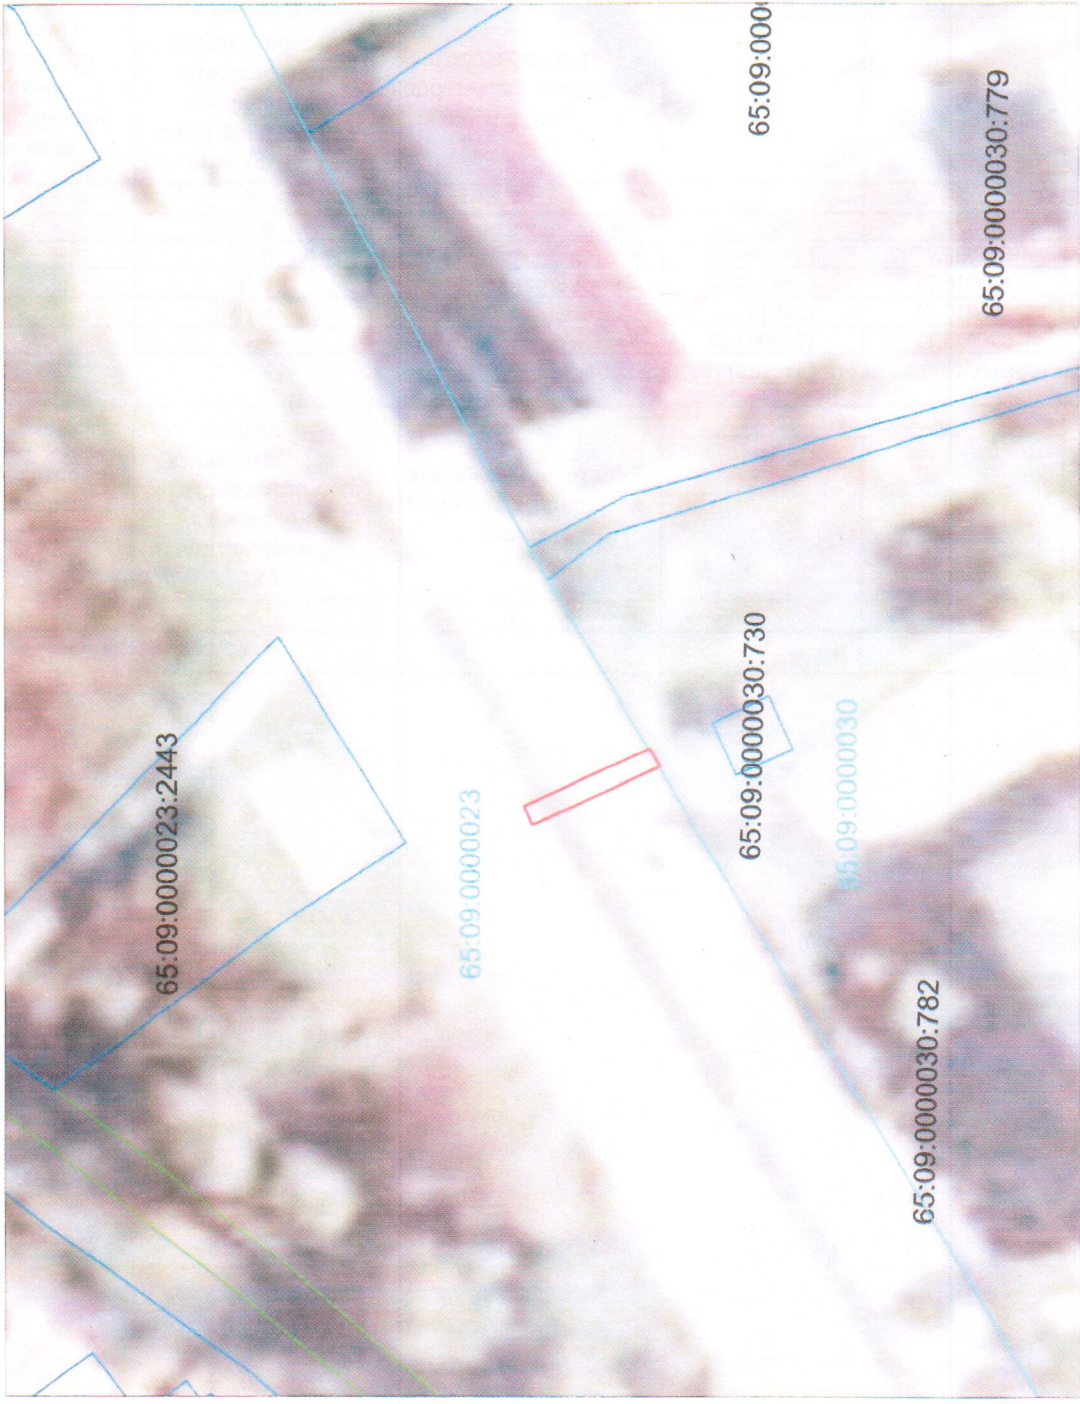

Условные обозначения

- граница образованного публичного сервитута
- граница существующего земельного участка (по данным ЕГРН)
- граница кадастрового квартала
- 65:09:0000030:782 кадастровый номер земельного участка (по данным ЕГРН)
- 65:09:0000030 кадастровый номер квартала

Масштаб 1:500
 Система координат МСК - 65, зона I

Площадь публичного сервитута 65:09:0000023: 3У1 - 27 кв.м.
 Объект расположен в кадастровом квартале: 65:09:0000023 - 27 кв.м.

Раздел 2

Сведения о местоположении границ объекта

1. Система координат МСК-65, зона 1

2. Сведения о характерных точках границ объекта

Обозначение характерных точек границ	Координаты, м		Метод определения координат характерной точки	Средняя квадратическая погрешность положения характерной точки (M_t), м	Описание обозначения точка местности (при наличии)
	X	Y			
1	2	3	4	5	6
1	696028.15	1249097.68	Картометрический метод	0.10	—
2	696028.97	1249099.50	Картометрический метод	0.10	—
3	696016.78	1249104.94	Картометрический метод	0.10	—
4	696015.75	1249103.21	Картометрический метод	0.10	—
1	696028.15	1249097.68	Картометрический метод	0.10	—

3. Сведения о характерных точках части (частей) границы объекта

Обозначение характерных точек части границы	Координаты, м		Метод определения координат характерной точки	Средняя квадратическая погрешность положения характерной точки (M_t), м	Описание обозначения точки на местности (при наличии)
	X	Y			
1	2	3	4	5	6
—	—	—	—	—	—